



BREYTT DEILISKIPULAG 1:1000

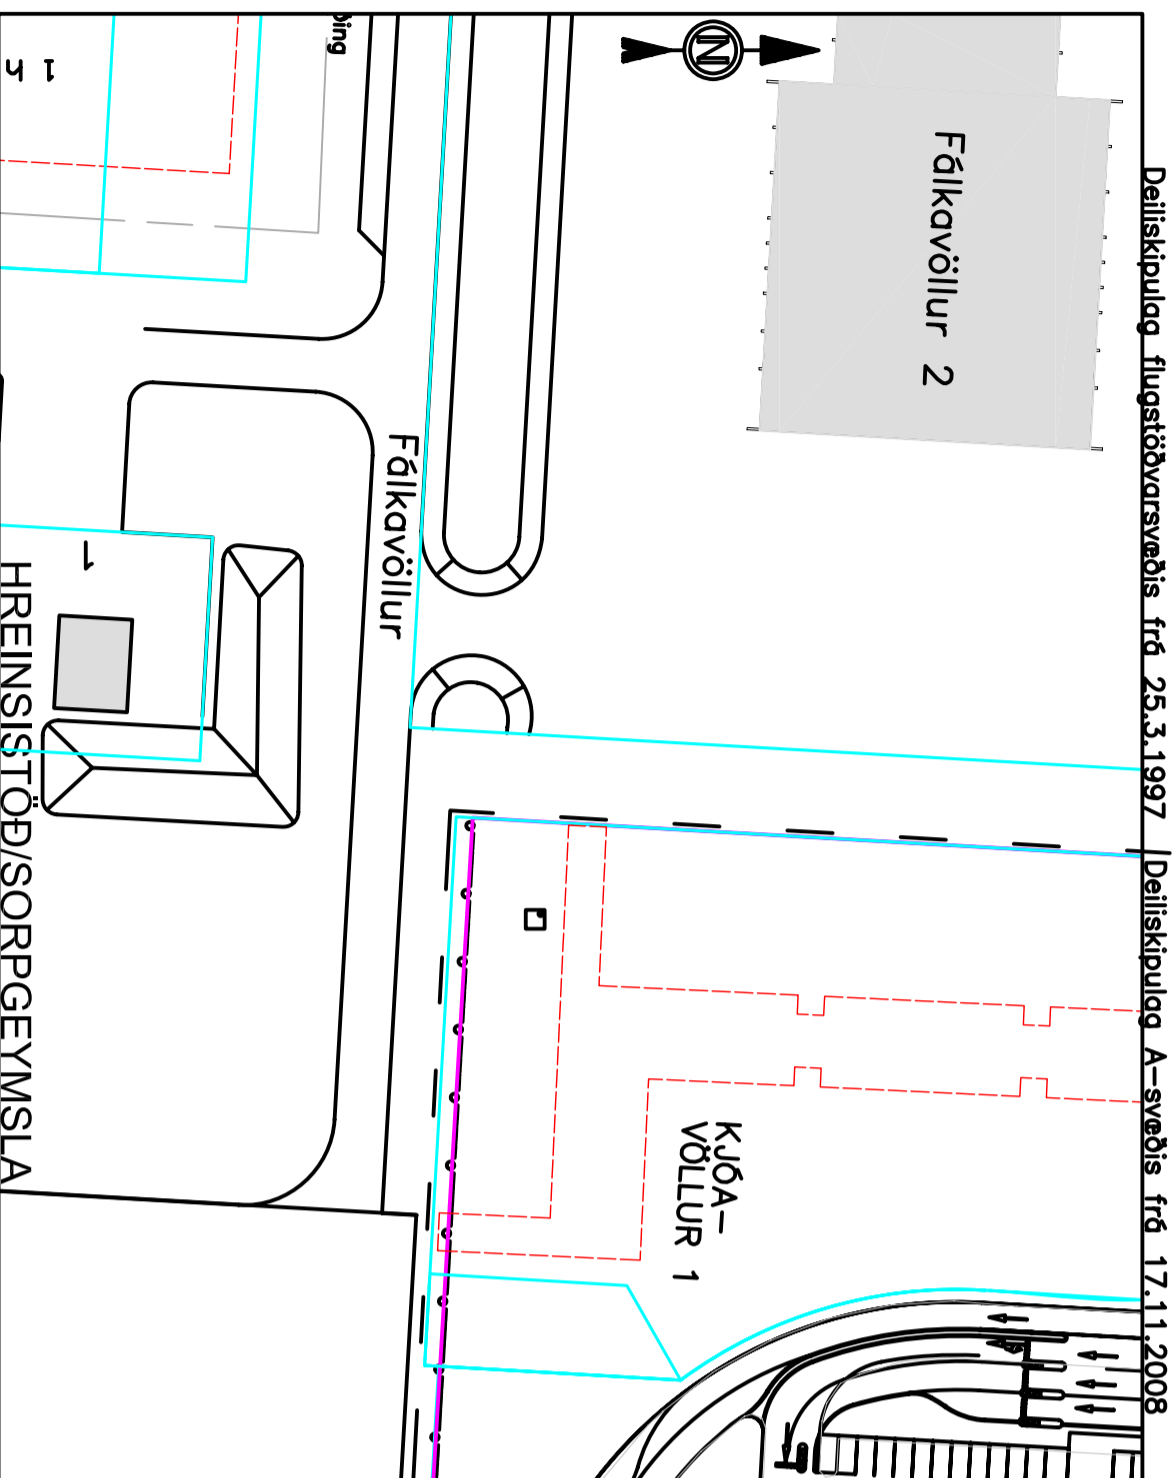

GILDANDI DEILISKIPULÖG 1:1000

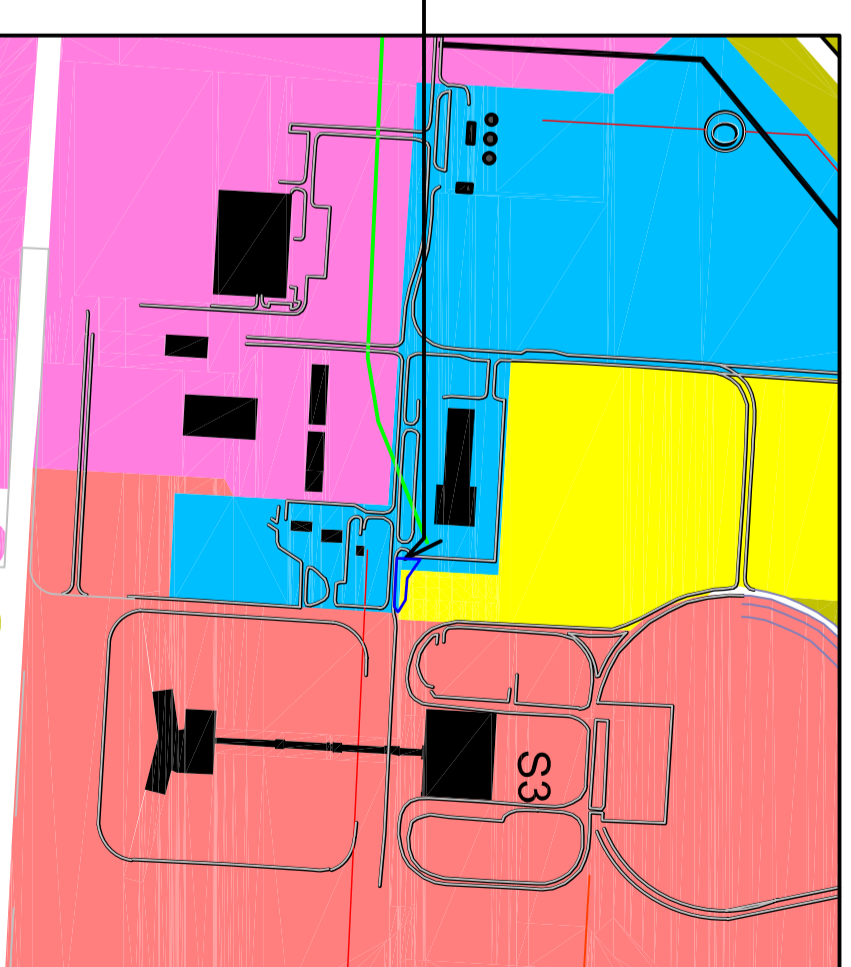

Mörk skipulagssvæðis

Útdráttur úr Aðalskipulagi Keflavíkurflugvallar 2005–2025

Breyting á deiliskipulagi á flugstöðvarsvæðinu á Keflavíkurflugvelli.

Breytingin er á mörkum tveggja deiliskipulagsáætlaða, annarsvegar á deiliskipulagi flugstöðvarsvæðisins, sem upphaflega var staðfest 25. mars 1997 og hins vegar á deiliskipulagsupprætti flugstöðvarsvæðis –svæði A frá 14.6. 2001, síðast breytt 17. 11. 2008.

Breytingin felst einkum í tvennu:

- 1) Retur fyrir eldneysisfgræðslu er stöðsettur syðst á löðinni Kjávöllur 1. Eldneysisfgræðslan samanstendur af 2 fyllingarpöðnum og dalleyju ásamt neðanjarðargeyrnun og olfuskiplum.
- 2) Legu öryggisgirðingar er breytt, þannig að eldneysisfgræðslan verður alfarit loftnegin (ársíða) á flugvellinum.
- 3) Umferðarkvöð er sett á löðina Fálkavöllur 2.

Deiliskipulagsbreyting þessi, sem auglýst hefur verið samkvæmt 25. grein skipulags- og byggingarlaga nr. 73/1997 var samþykkt af stjórn Keflavíkurflugvallar óttí hinn _____

Björn Óli Hauksón, forstjóri _____

Deiliskipulagsbreyting þessi var samþykkt af Skipulagsnefnd Keflavíkurflugvallar hinn _____

Guðmundur Björnsson, formaður _____

Skipulagsskýringar:

- Byggingarreitir
- Löðarmörk
- Mörk deiliskipulagsbreytingar
- Mörk deiliskipulags flugstöðvar-
svæðis frá 25.3.1997 og
og deiliskipulags A–svæðis.

**KEFLAVÍKURFLUGVÖLLUR
FLUGSTÖÐVARSVÆÐI.
DEILISKIPULAGSBREYTING
SKIPULAGSUPPRÁTTUR 1:1000.**



Sveinn Valdimarsson, MVEF

Auglýsing um breytingu á deiliskipulagi flugþjónustusvæðisins á Keflavíkurlugvelli.

Skipulagsnefnd Keflavíkurlugvallar auglýsir hér með breytingu á deiliskipulagi á flugþjónustusvæðinu á Keflavíkurlugvelli. „Deiliskipulag flugstöðvarsvæðis – svæði A“ frá 14.06. 2001, síðast breytt 22. desember 2008. Breytingin felst í því að stjórnslulóð, merkt C1 er minnkuð sem nemur nýrri lóð fyrir eldsneytisafgreiðslu ökutækja . Jafnframt breytist lega flugverndargirðingar.

Breytingartillaga þessi verður til sýnis á skrifstofu Keflavíkurlugvallar ohf í Flugstöð Leifs Eiríkssonar og á heimasíðu Keflavíkurlugvallar www.kefairport.is frá og með 21. janúar 2010 til og með 22. febrúar 2010. Þeir sem telja sig eiga hagsmuna að gæta er gefinn kostur á að gera athugasemdir við breytingartillöguna. Frestur til að gera athugasemdir rennur út 8. mars 2010. Skila skal athugasemdum á skrifstofu Keflavíkurlugvallar ohf, Flugstöð Leifs Eiríkssonar, 235 Keflavíkurlugvelli.

Þeir sem ekki gera athugasemdir við breytingartillöguna innan tilskilins frests teljast samþykkir henni.

Keflavíkurlugvelli, 18. janúar 2010

Magnús R. Guðmannsson

Skipulagsfulltrúi.